



## ÁREA ÚTIL DO FOGO

DESIGNAÇÃO	ÁREA
Quarto 1	15,2 m <sup>2</sup>
Quarto 2	11,6 m <sup>2</sup>
Quarto 3	13,1 m <sup>2</sup>
Sala Comum	44,2 m <sup>2</sup>
Cozinha	14,0 m <sup>2</sup>
Lavandaria	3,1 m <sup>2</sup>
Arrumo	3,3 m <sup>2</sup>
Banho 1	5,1 m <sup>2</sup>
Banho 2	5,1 m <sup>2</sup>
I.S.	2,5 m <sup>2</sup>
Átριο 1	15,5 m <sup>2</sup>
Átριο 2	2,0 m <sup>2</sup>
Átριο 3	3,6 m <sup>2</sup>
Armário 1	1,4 m <sup>2</sup>
Armário 2	1,0 m <sup>2</sup>
Armário 3	1,2 m <sup>2</sup>
Armário 4	0,6 m <sup>2</sup>
<b>TOTAL</b>	<b>142,5 m<sup>2</sup></b>

C-H1.1  
T3 ☐ esq. ☐

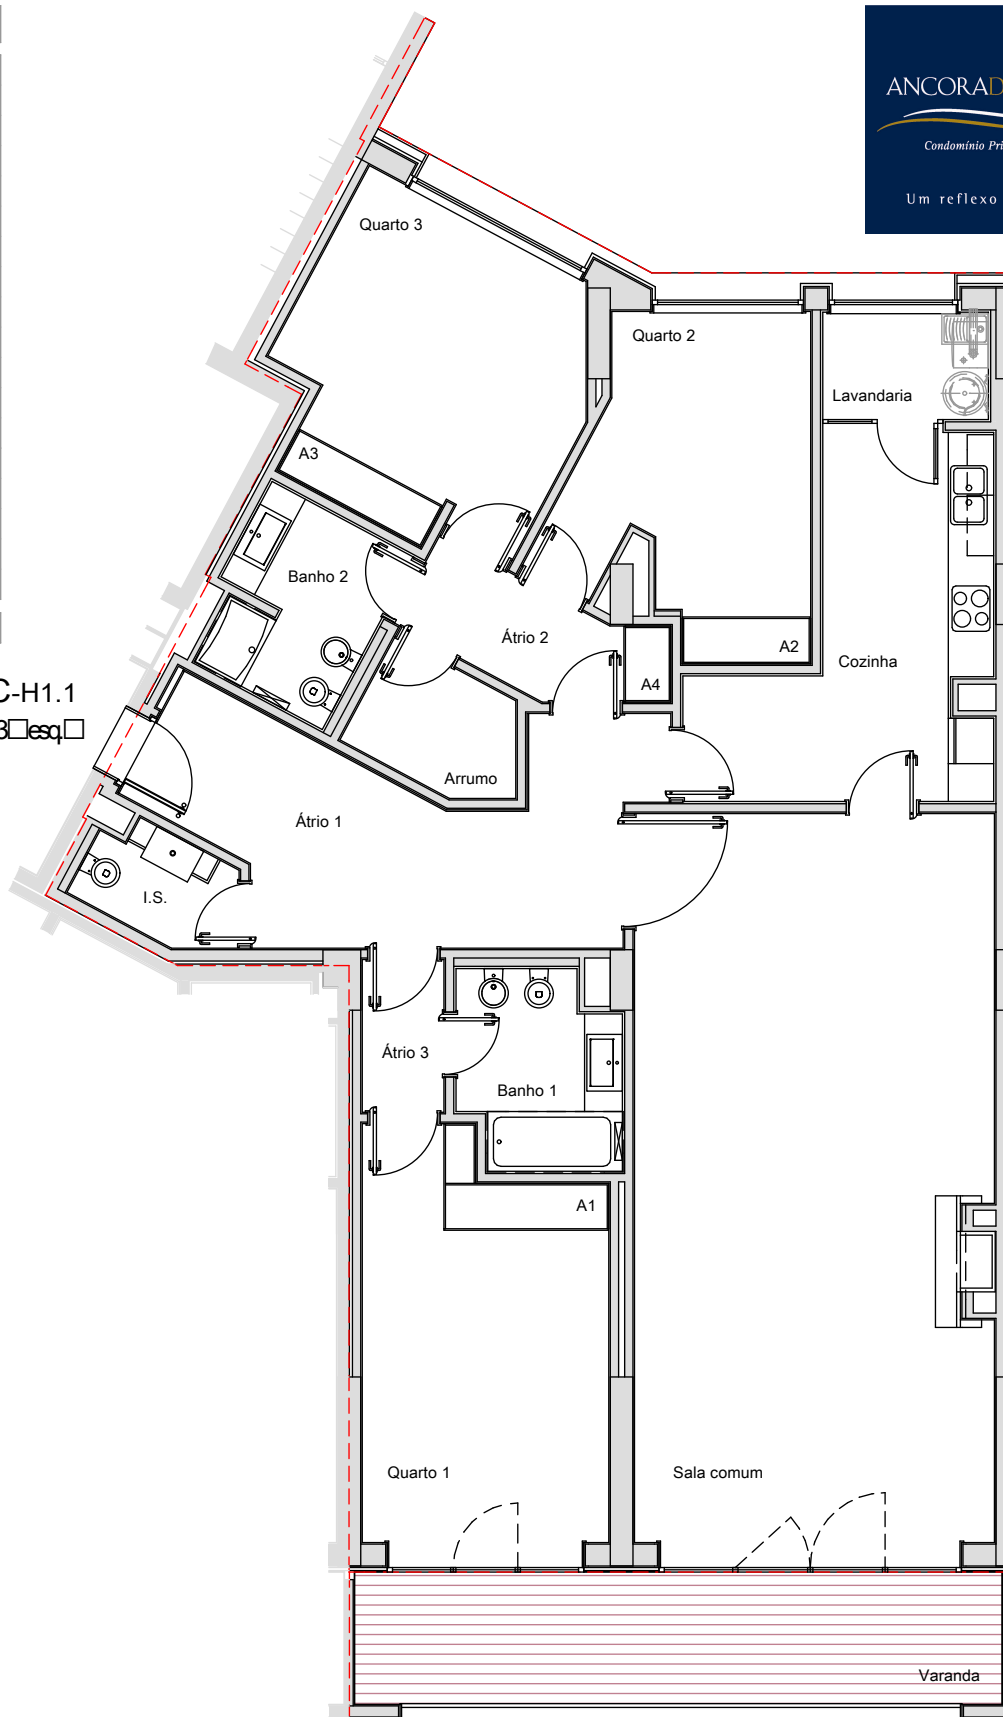

Esc. 1: 100

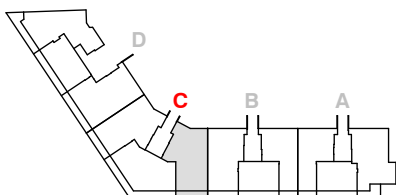

Janeiro 2011

### Entrada C

#### ÁREA DA HABITAÇÃO - T3 - 1º Andar

DESIGNAÇÃO	ÁREA
Habitação	176,5 m <sup>2</sup>
Varanda / Terraço	17,4 m <sup>2</sup>
<b>TOTAL</b>	<b>193,9 m<sup>2</sup></b>



DEPENDÊNCIA	
BOX	38,2 m2

ANCORADOURO

Condomínio Privado

Um reflexo de si.

