


ÁREA ÚTIL DO FOGO

DESIGNAÇÃO	ÁREA
Quarto 1	17,7 m ²
Quarto 2	14,8 m ²
Quarto 3	15,1 m ²
Sala Comum	36,6 m ²
Cozinha	14,9 m ²
Lavandaria	2,9 m ²
Despensa	2,0 m ²
Banho 1	4,6 m ²
Banho 2	3,9 m ²
Banho 3	4,1 m ²
Átrio 1	9,4 m ²
Átrio 2	2,3 m ²
Armário 1	1,1 m ²
Armário 2	1,1 m ²
Armário 3	0,9 m ²
Armário 4	1,1 m ²
Armário 5	0,8 m ²
TOTAL	133,3 m²


ANCORADOURO

Condomínio Privado

Um reflexo de si.

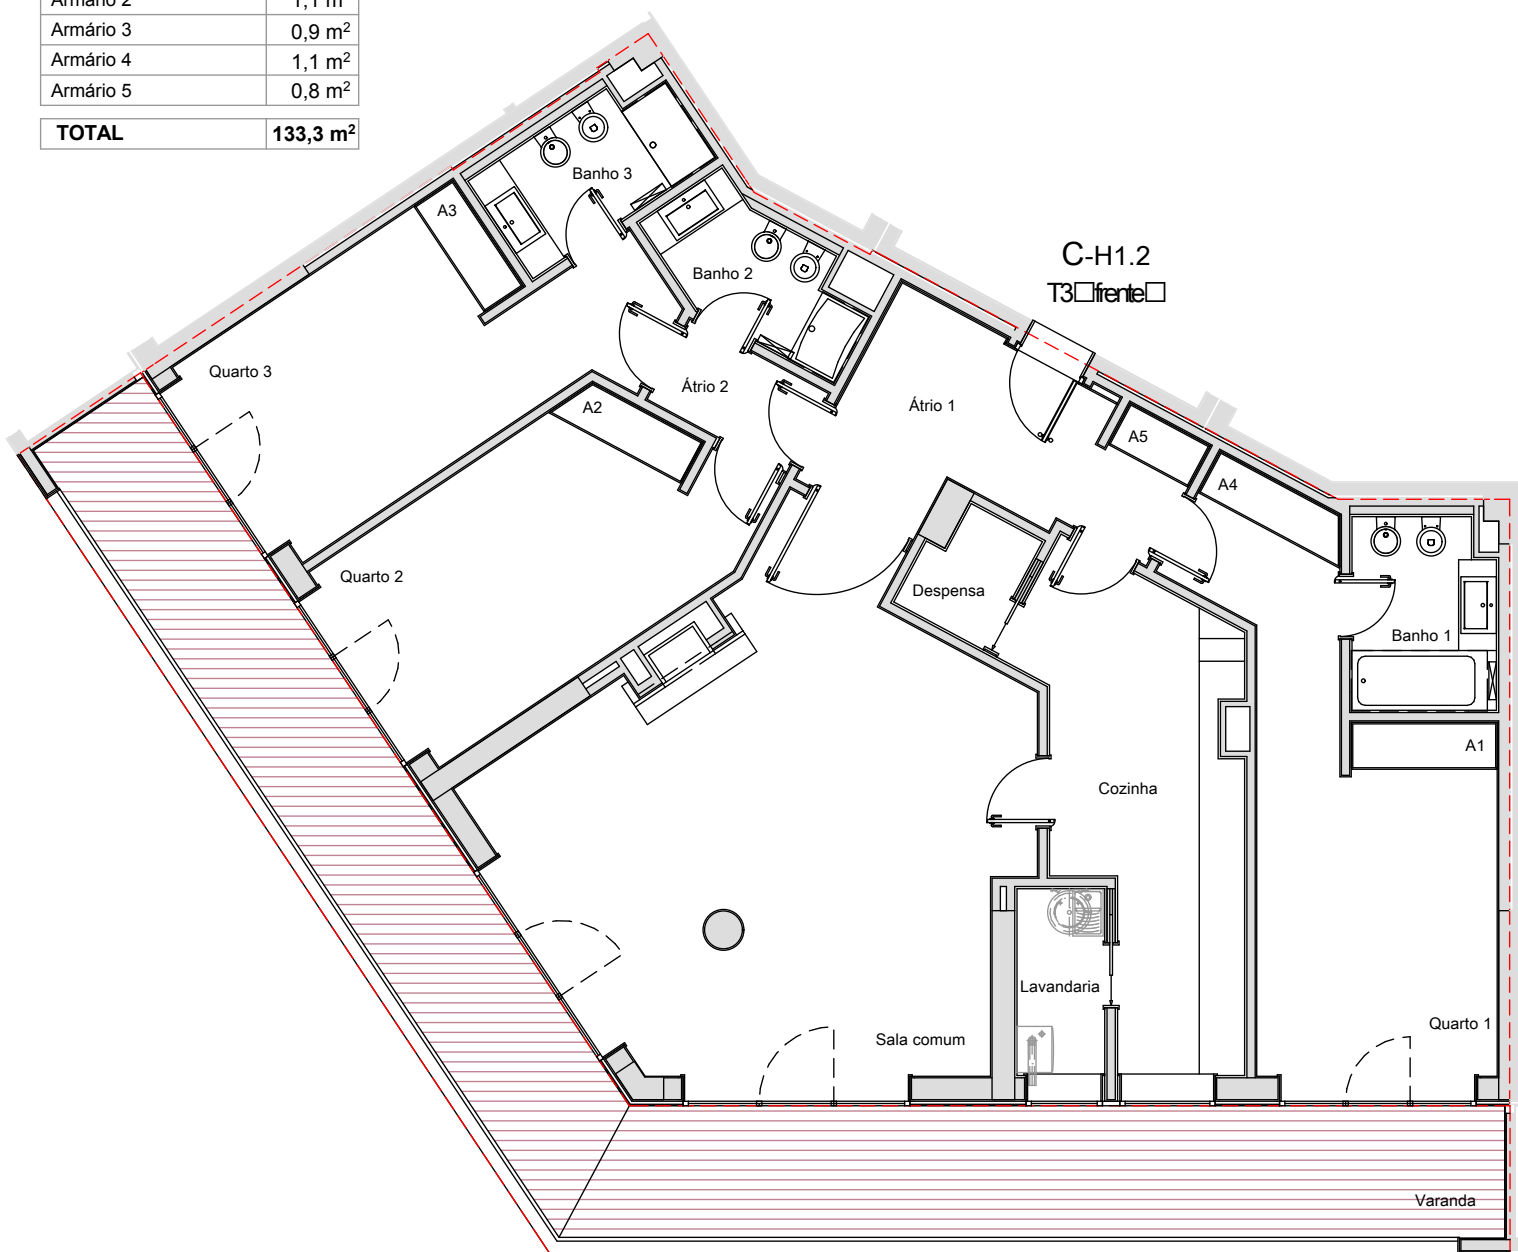

Esc. 1: 100

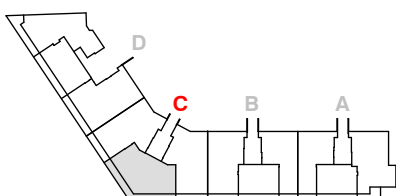

Janeiro 2011

Entrada C

ÁREA DA HABITAÇÃO - T3 - 1º Andar

DESIGNAÇÃO	ÁREA
Habitação	172,5 m ²
Varanda / Terraço	48,6 m ²
TOTAL	221,1 m²



MOTAENGIL • REAL ESTATE

