


ÁREA ÚTIL DO FOGO

DESIGNAÇÃO	ÁREA
Quarto 1	15,4 m²
Quarto 2	12,9 m²
Quarto 3	12,4 m²
Sala Comum	40,4 m²
Cozinha	13,0 m²
Lavandaria	3,2 m²
Banho 1	4,6 m²
Banho 2	4,9 m²
I.S.	1,8 m²
Átrio 1	11,9 m²
Átrio 2	2,6 m²
Átrio 3	3,8 m²
Armário 1	1,2 m²
Armário 2	1,4 m²
Armário 3	0,9 m²
Armário 4	0,9 m²
TOTAL	131,3 m²

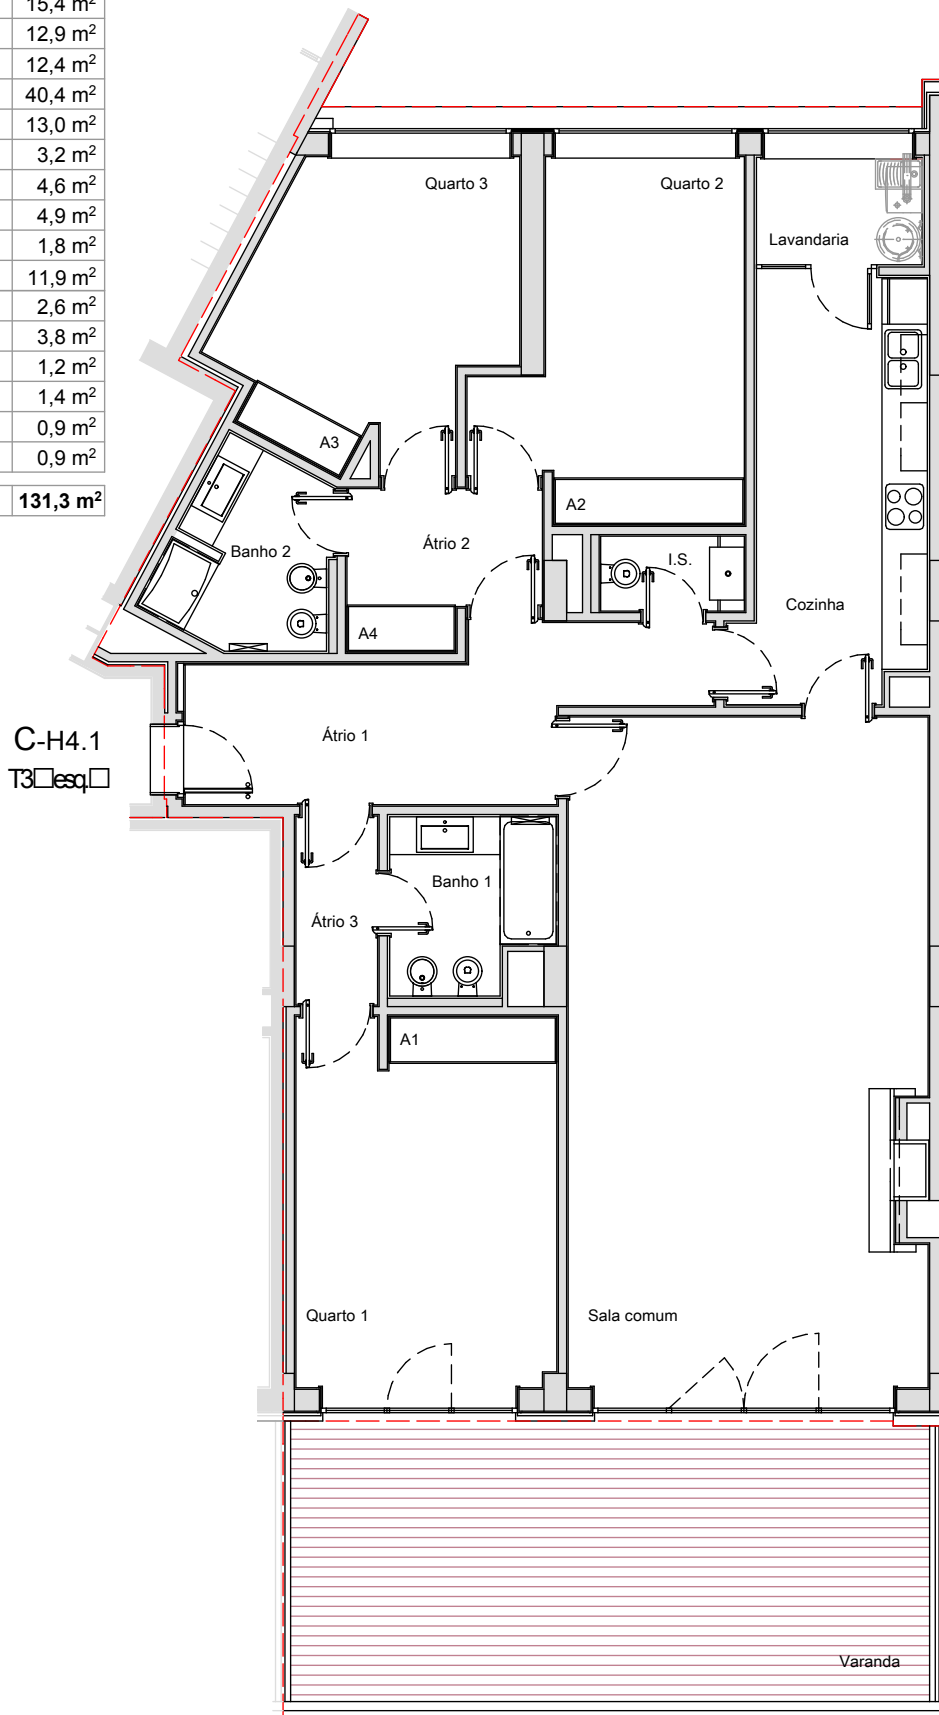


Esc. 1: 100

Entrada C

ÁREA DA HABITAÇÃO - T3 - 4º Andar

DESIGNAÇÃO	ÁREA
Habitação	163,9 m2
Varanda / Terraço	34,4 m2
TOTAL	198,3 m2

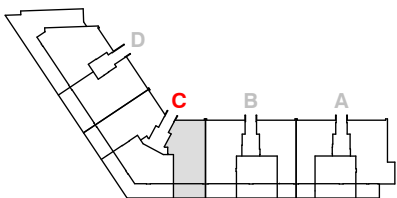


Janeiro 2011


DEPENDÊNCIA	
BOX	30,0 m2



Box - 1ª Cave

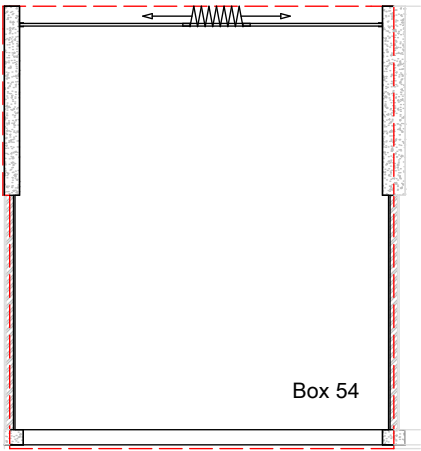

Esc. 1: 100

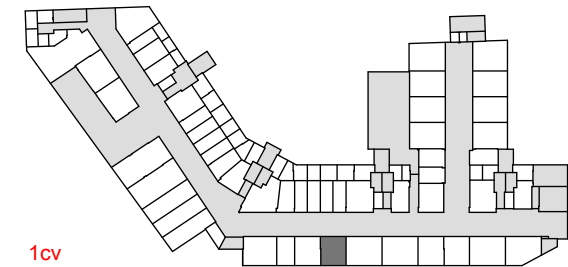

Janeiro 2011

